


Viale Strozzi

Via del Pratello

Via di Barbano

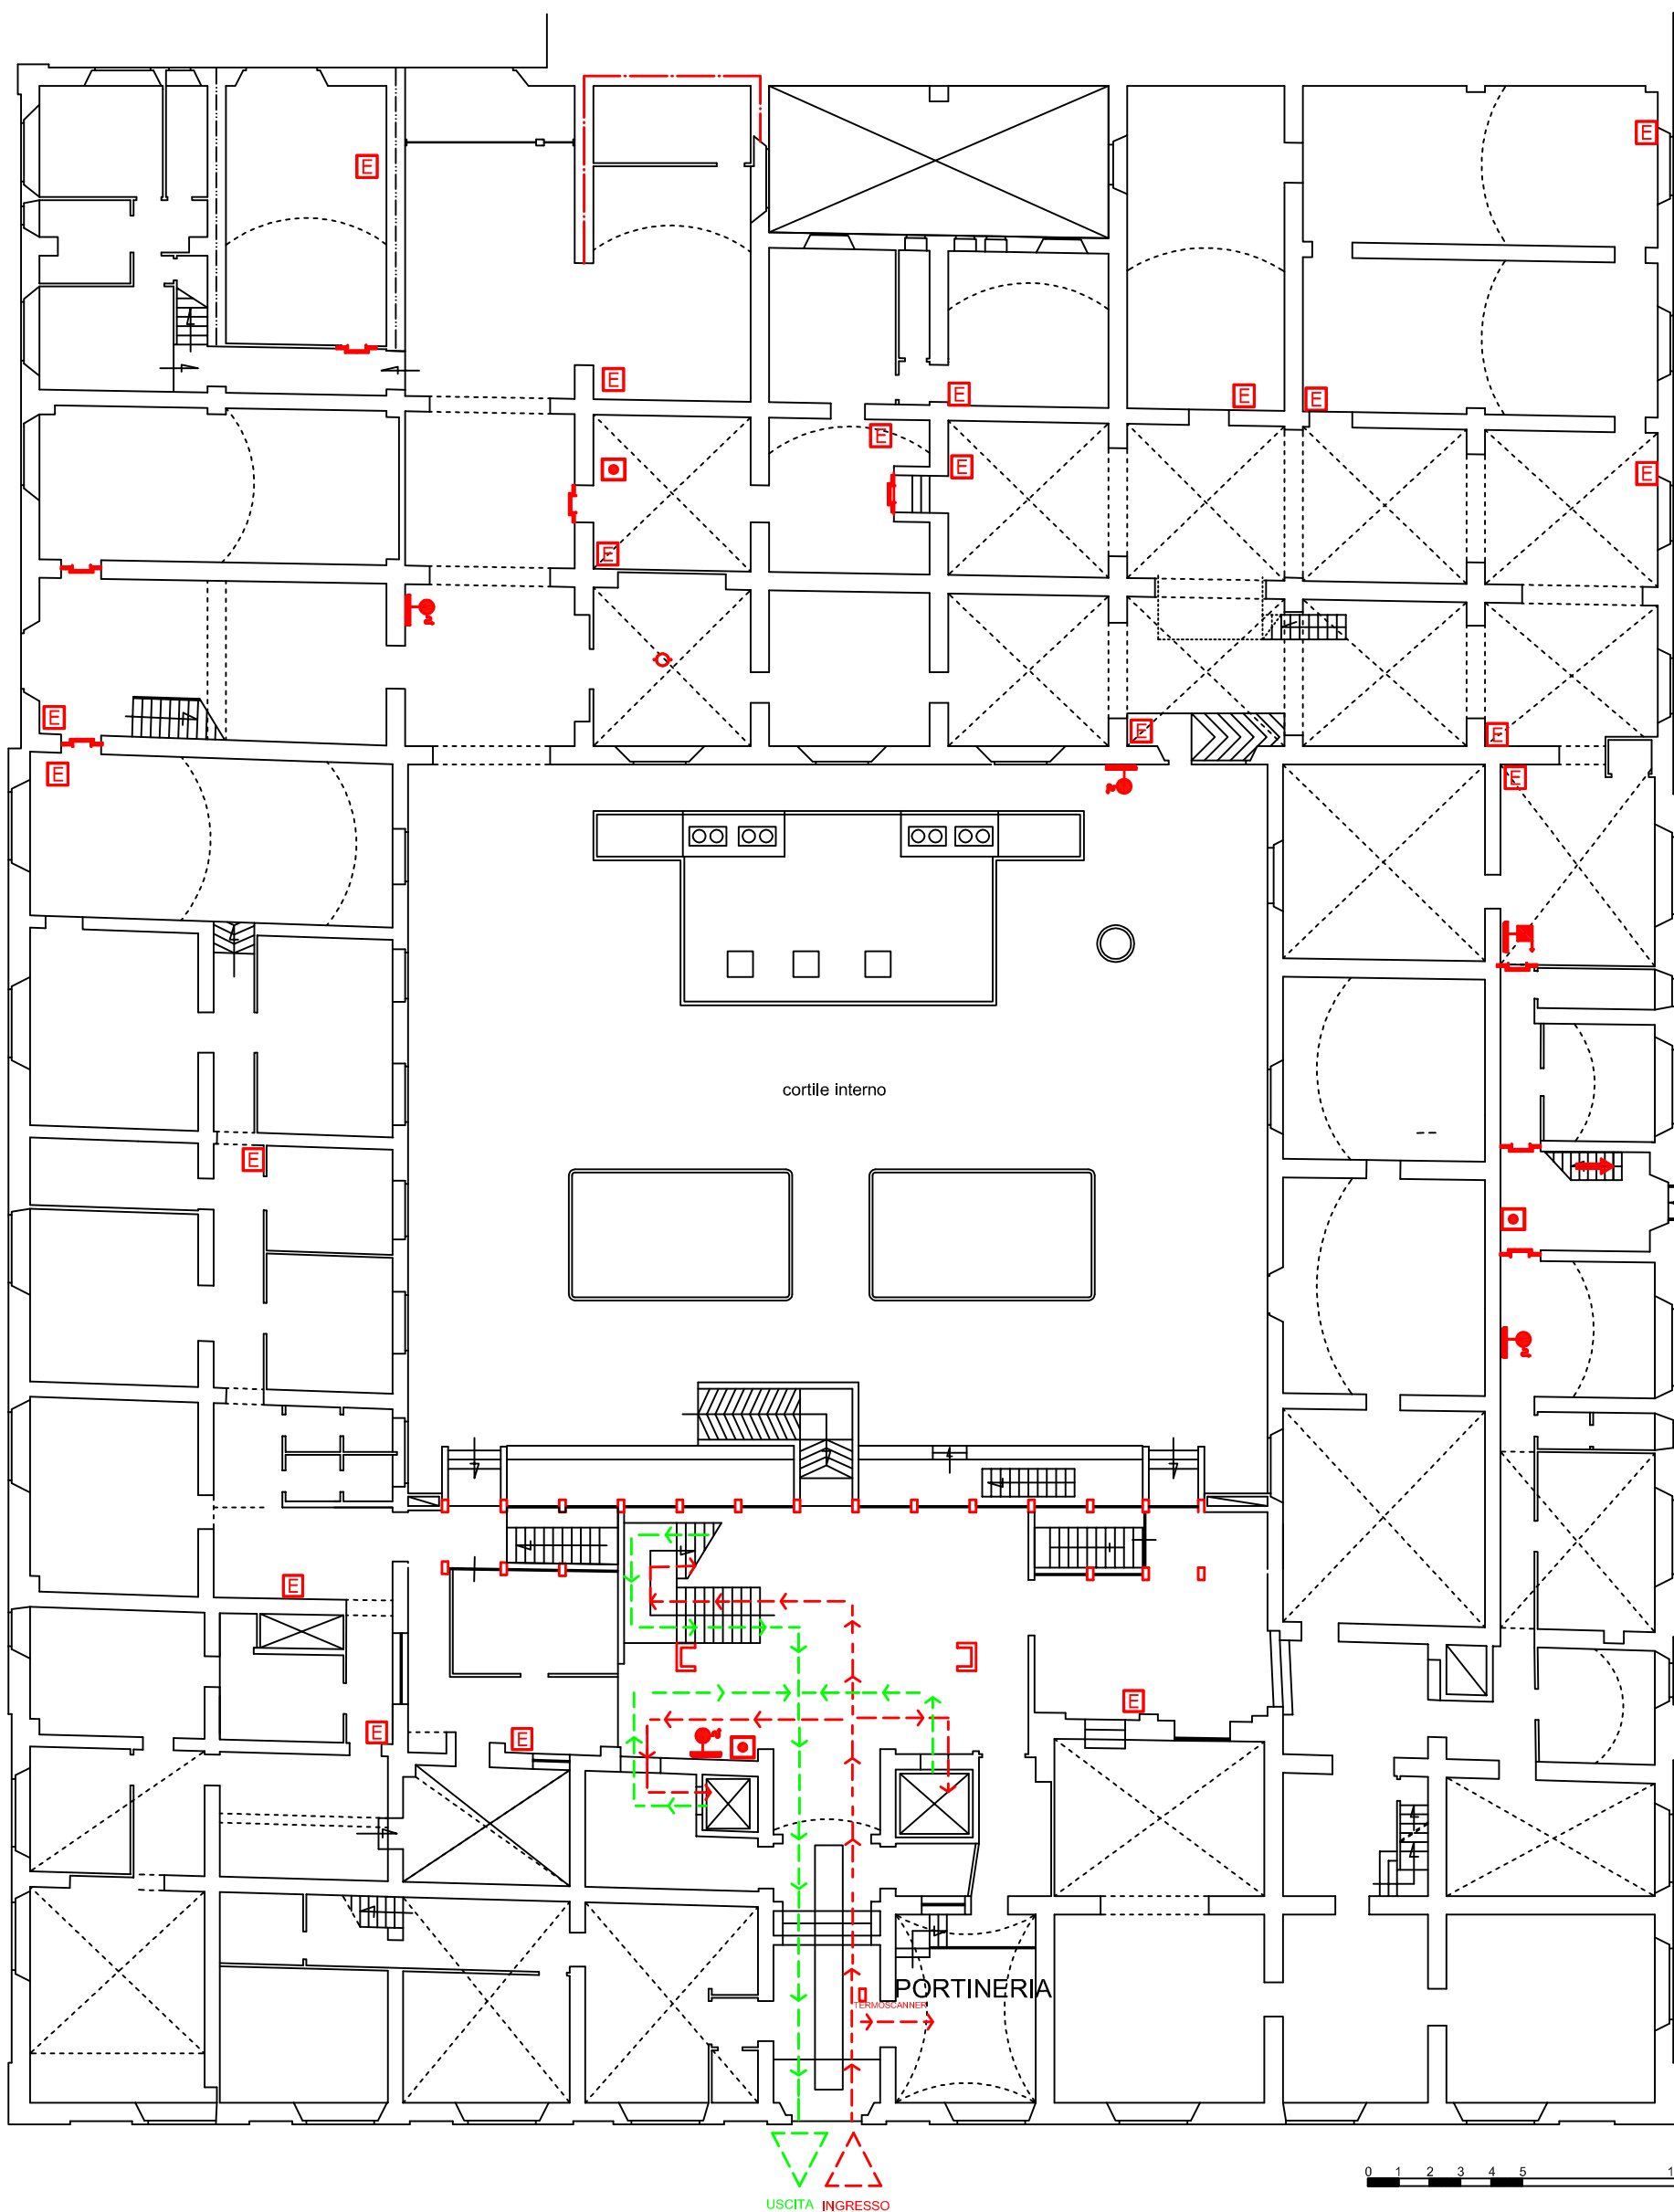

USCITA INGRESSO

0 1 2 3 4 5 10m

PERCORSO INGRESSO
PERCORSO USCITA

Via della Fortezza
PIANTA PIANO TERRA
PIANO OPERATIVO CONCORSO ALLEGATO A

FIRENZE 5 GENNAIO 2023
L'RSPP ANNITA FALDUTO